


ПОЭТАЖНЫЙ ПЛАН

по адресу: ул. Гашека
наименование ул (просп., бульв и т.д.)
домовл.(вл.) дом 2
нужное подчеркнуть
корпус строение (сооружение) 1
нужное подчеркнуть
на часть 1 этажа помещ. (квартира) XVII
квартал № 621/9 ЦАО г.Москвы

1 Й ЭТАЖ

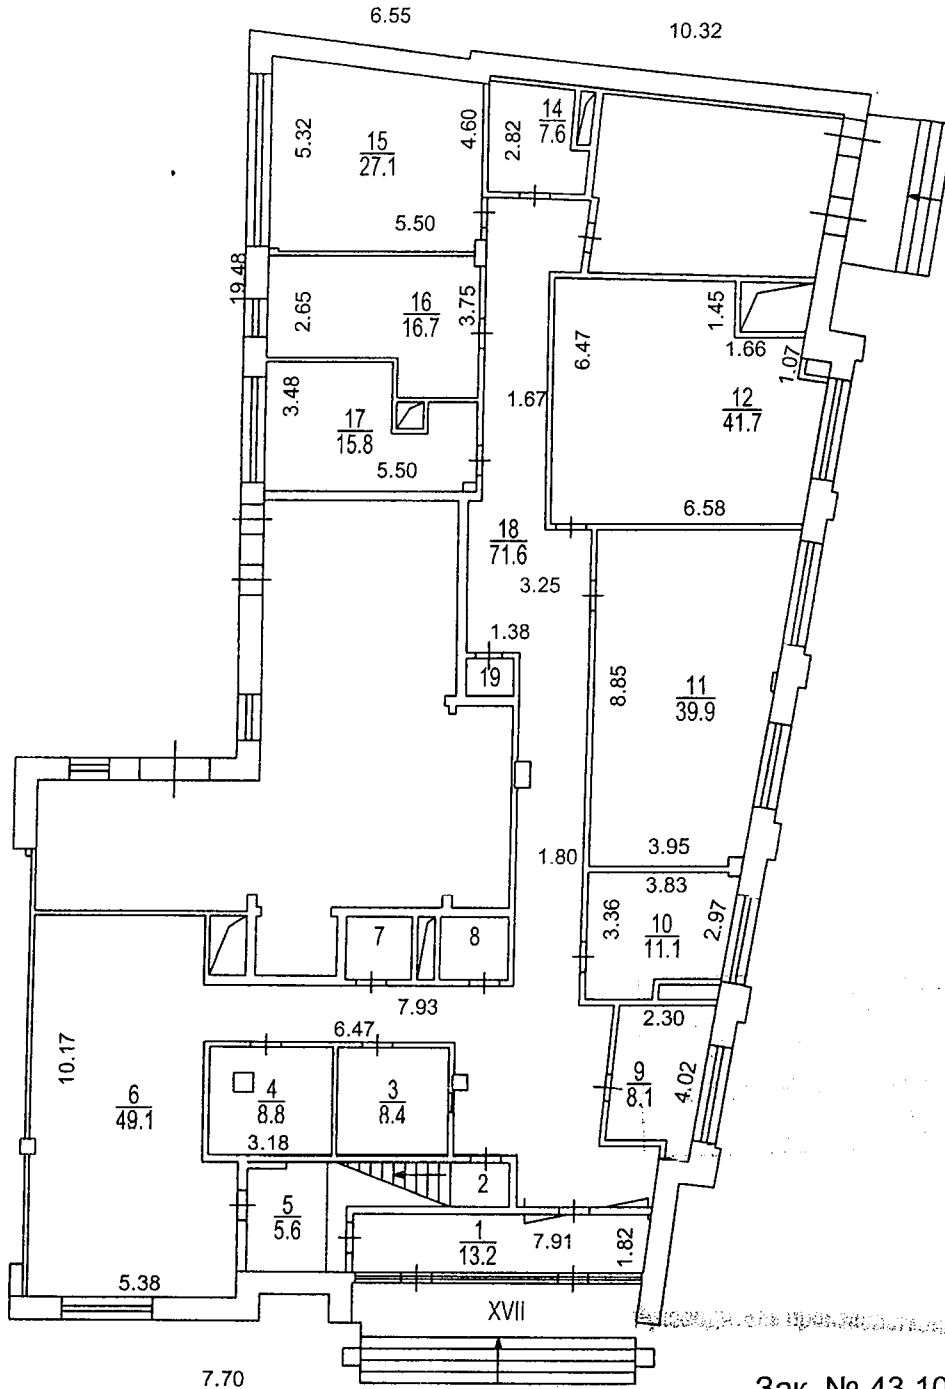

Зак. № 43 10 301121

Поэтажный план составлен по состоянию на

" 19 " 03 2004 г.

П/план снял Хохлова В.В.

Проверил Запорожан И.Н.

" 09 " 06 2014 г.

Масштаб 1:200