


# ПОЭТАЖНЫЙ ПЛАН

по адресу: ул. Гашека  
наименование ул. (просп., бульв. и т.д.)  
домовл. (вл.) \_\_\_\_\_ дом 2  
нужное подчеркнуть  
корпус \_\_\_\_\_ строение (сооружение) 1  
нужное подчеркнуть  
на часть 2 этажа помещ. (квартира) XXVII  
квартал № 621/9 ЦАО г.Москвы

## 2 Й ЭТАЖ

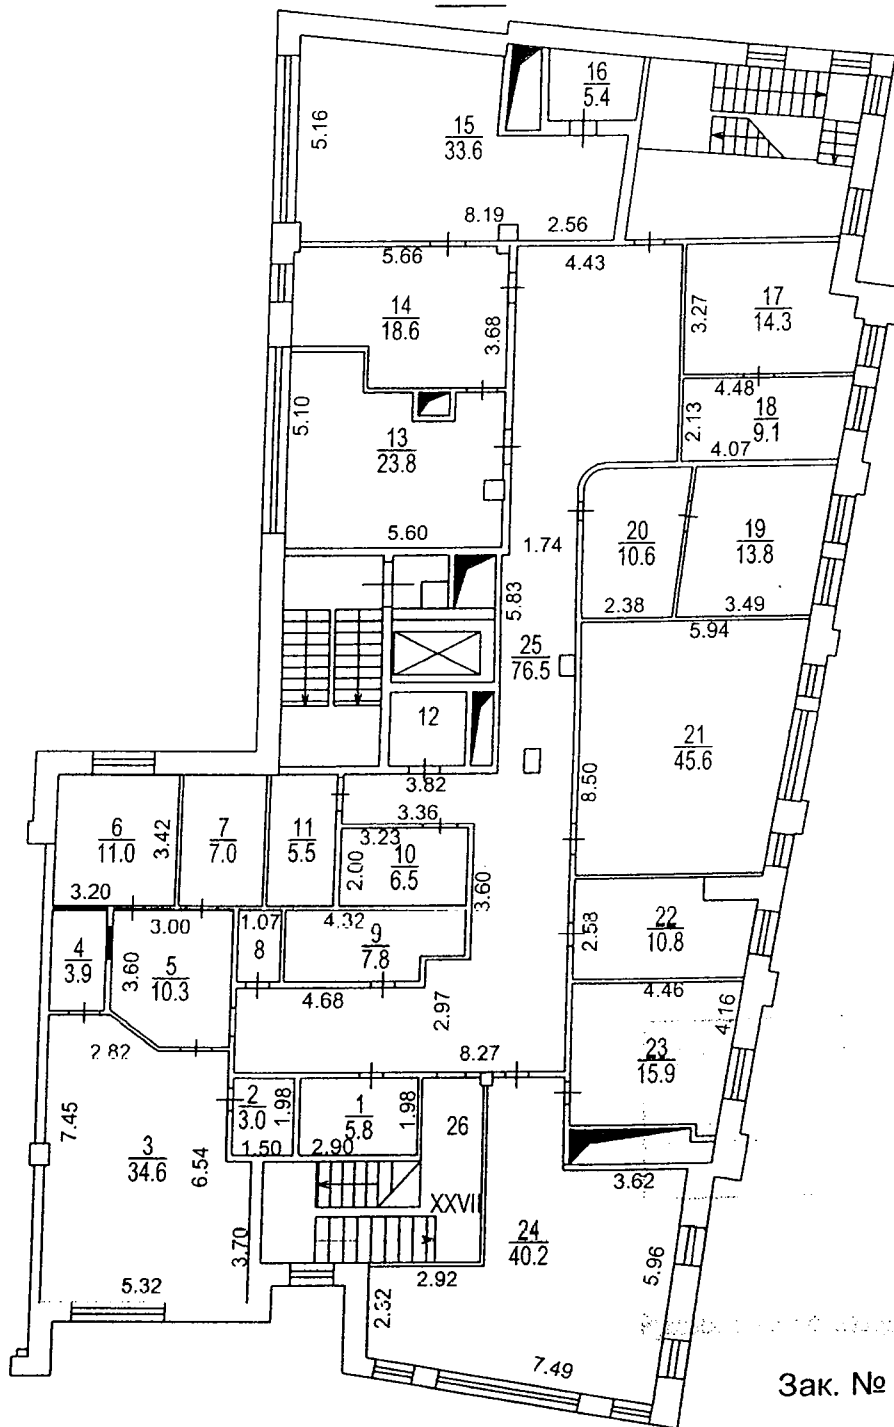

Зак. № 43 10 301121

Поэтажный план составлен по состоянию на  
" 19 " 03 2004 г.  
П/план снял Хохлова В.В.  
Проверил Запорожан И.Н.  
" 09 " 06 2014 г.